


SAS

Autonome ou assemblé avec d'autres modules de production, permet la jonction, la circulation ainsi que le stockage des denrées sèches.

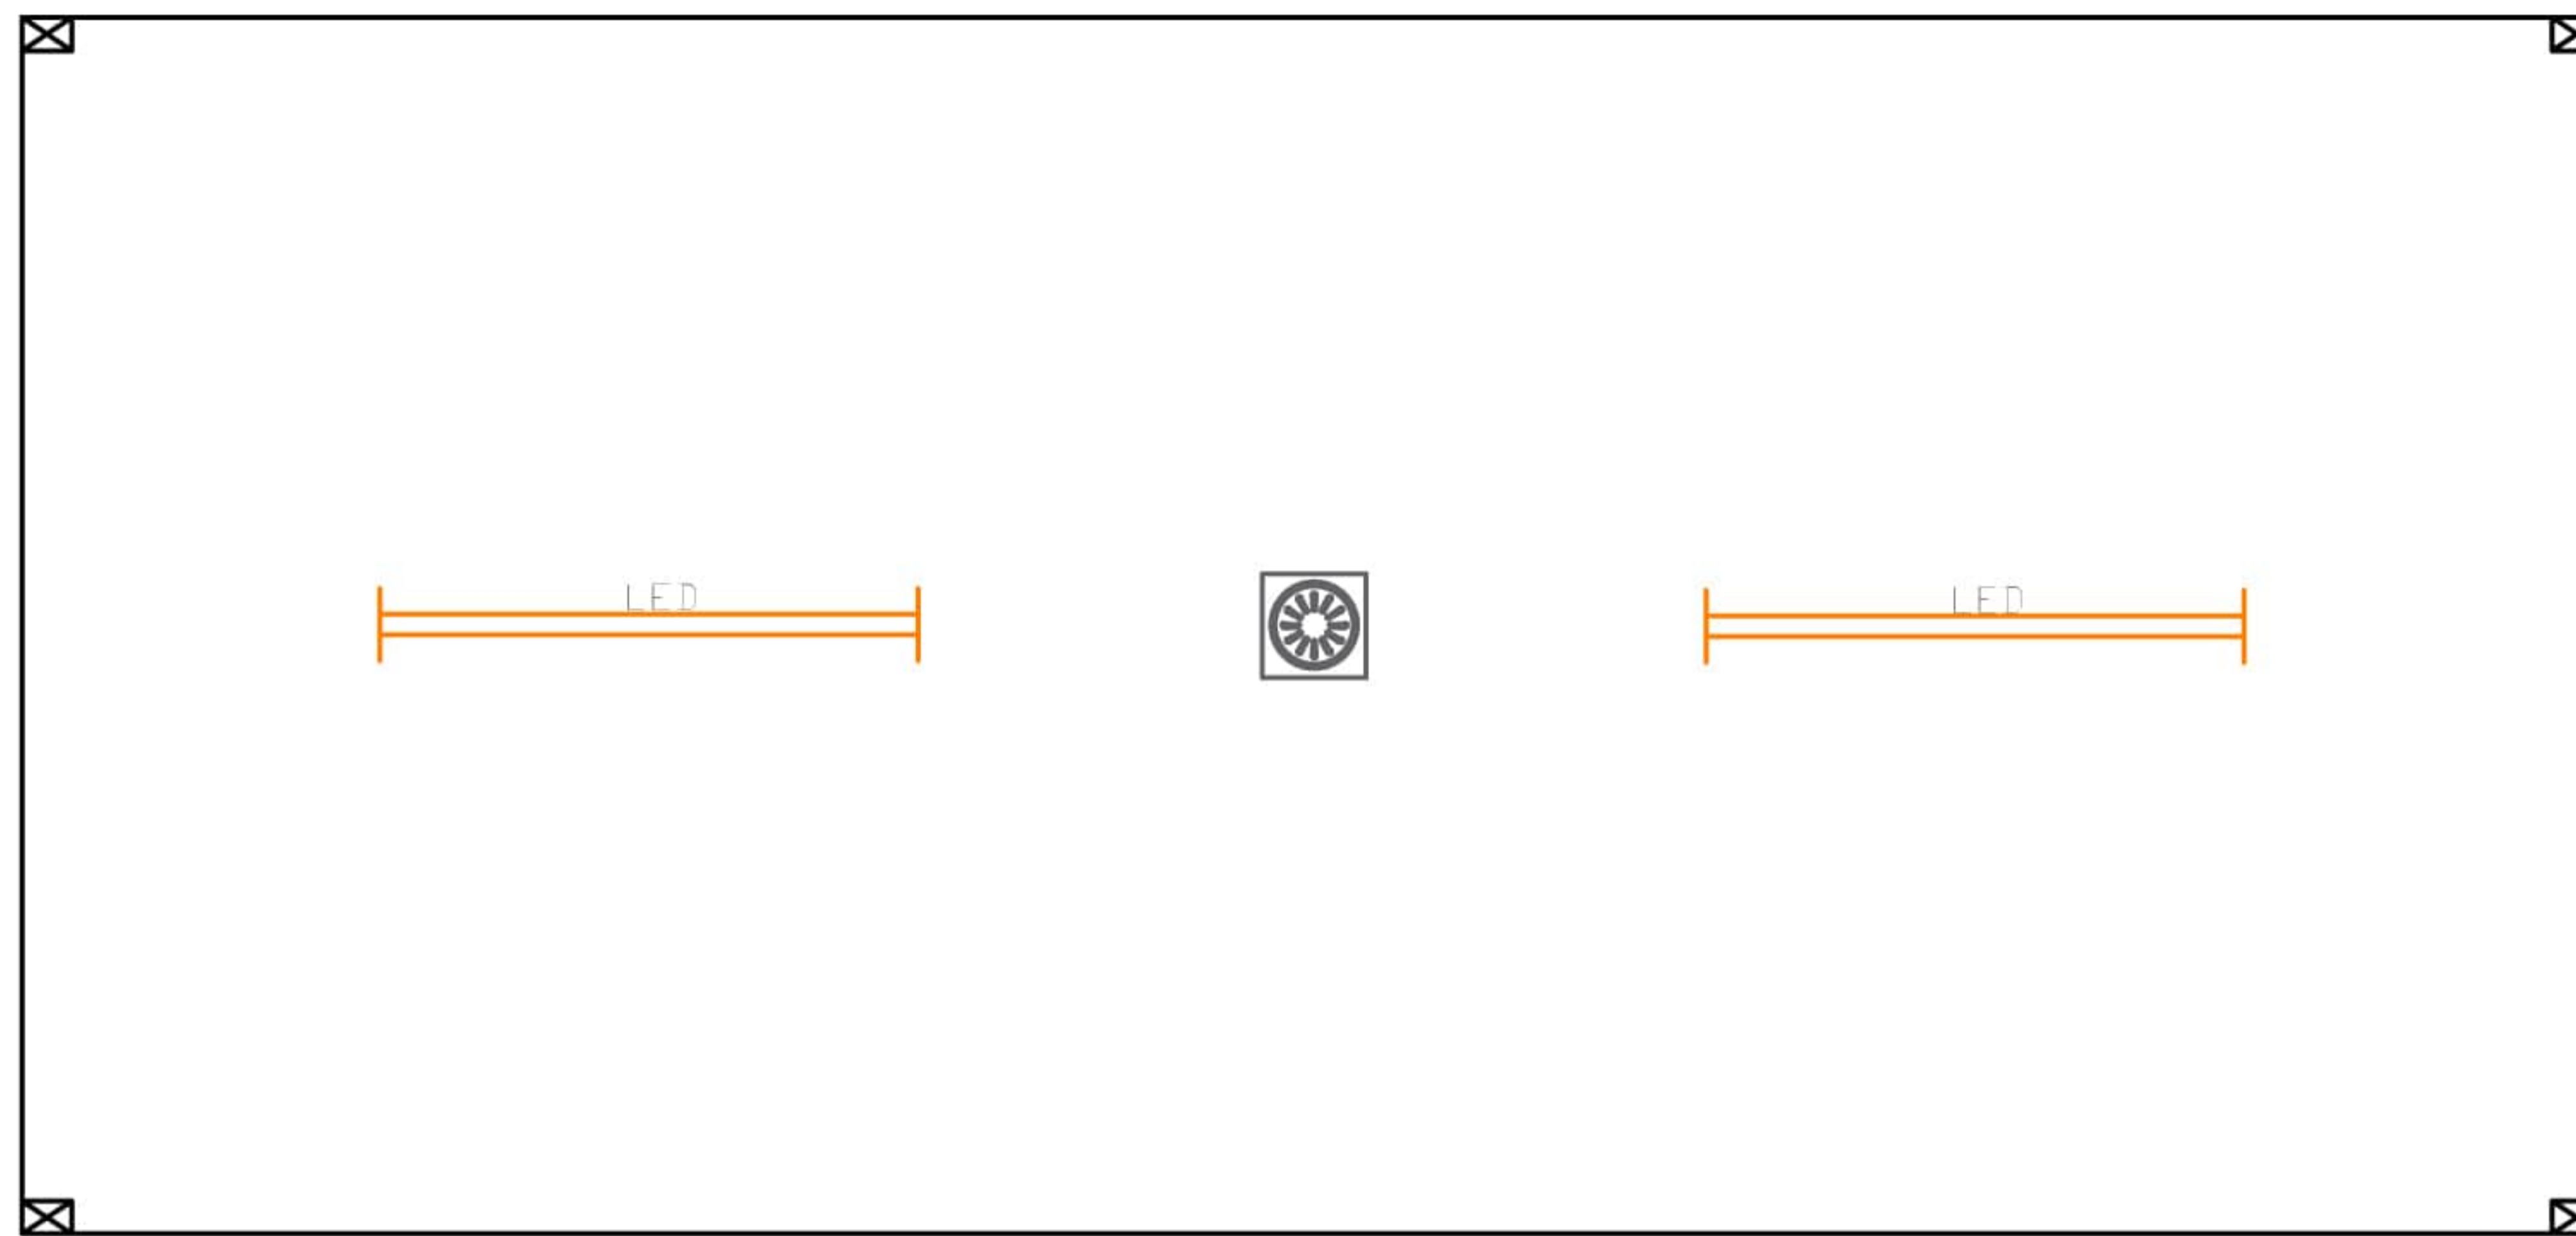

6210 x 2930 mm	3 tonnes	500 kg/m ² charge au sol	1,10 mètre de largeur de travail	930 mm passage de porte
---------------------------------	--------------------	---	--	-----------------------------------



CARACTERISTIQUE DE LA STRUCTURE


- Panneaux périphériques polyuréthane ép. 60 ou 40 mm
- Sol revêtu d'une tôle larmée antidérapante OU sol souple
- Charge admissible de 200 à 500 kg/m²
- Porte passage utile 93 mm et fermeture à clef
- Possibilité d'implanter du matériel avec réservations sur demande
- Implantation des portes selon plan

CARACTERISTIQUES TECHNIQUES

- Charge admissible de 200 à 500 kg/m²
- Porte passage utile 93 mm et fermeture à clef



MATÉRIELS PRÉCONISÉS

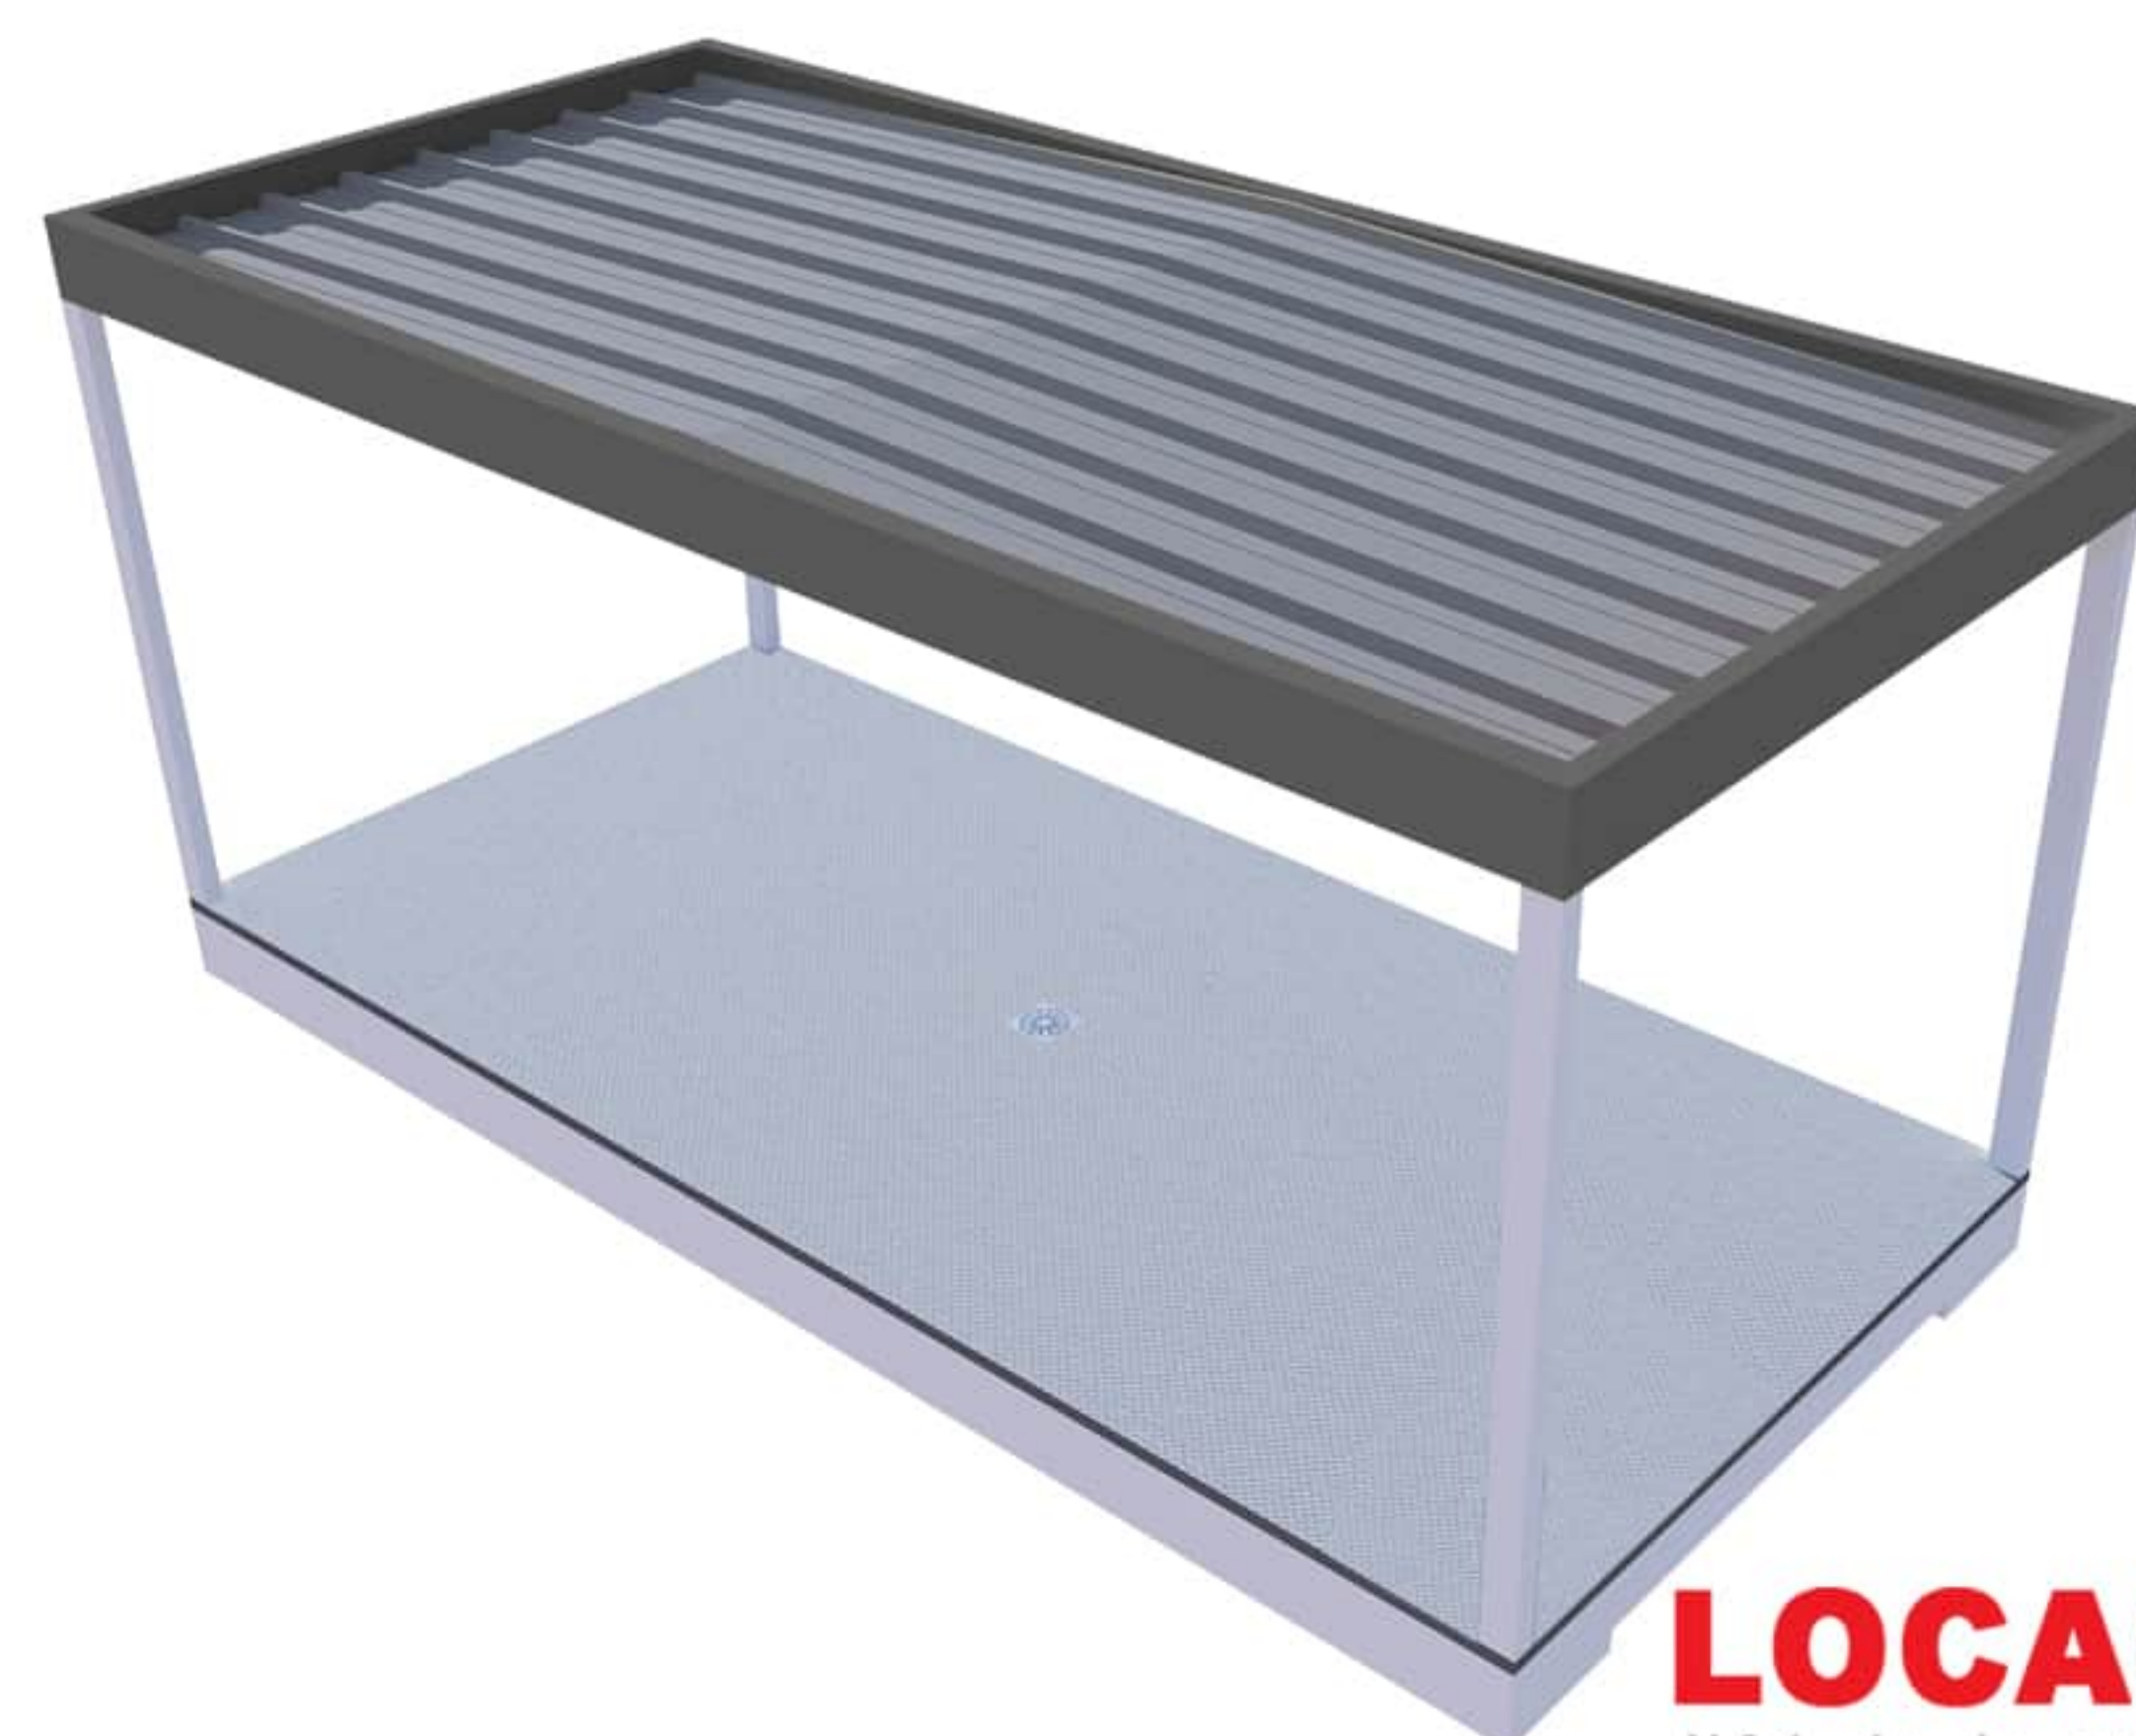

OPTIONS

- Cloisonnement intérieur selon demande et disponibilité
- Possibilité d'implanter du matériel avec réservations sur demande
- Avec ou sans siphon de sol 200 x 200 mm

NOTA : Les modules sont équipés selon la disponibilité de matériel professionnel pour faire face à vos besoins et vos demandes