


LAVERIE AVANCEMENT


Autonome ou assemblé avec d'autres modules de production, permet une zone de lavage de grande capacité.

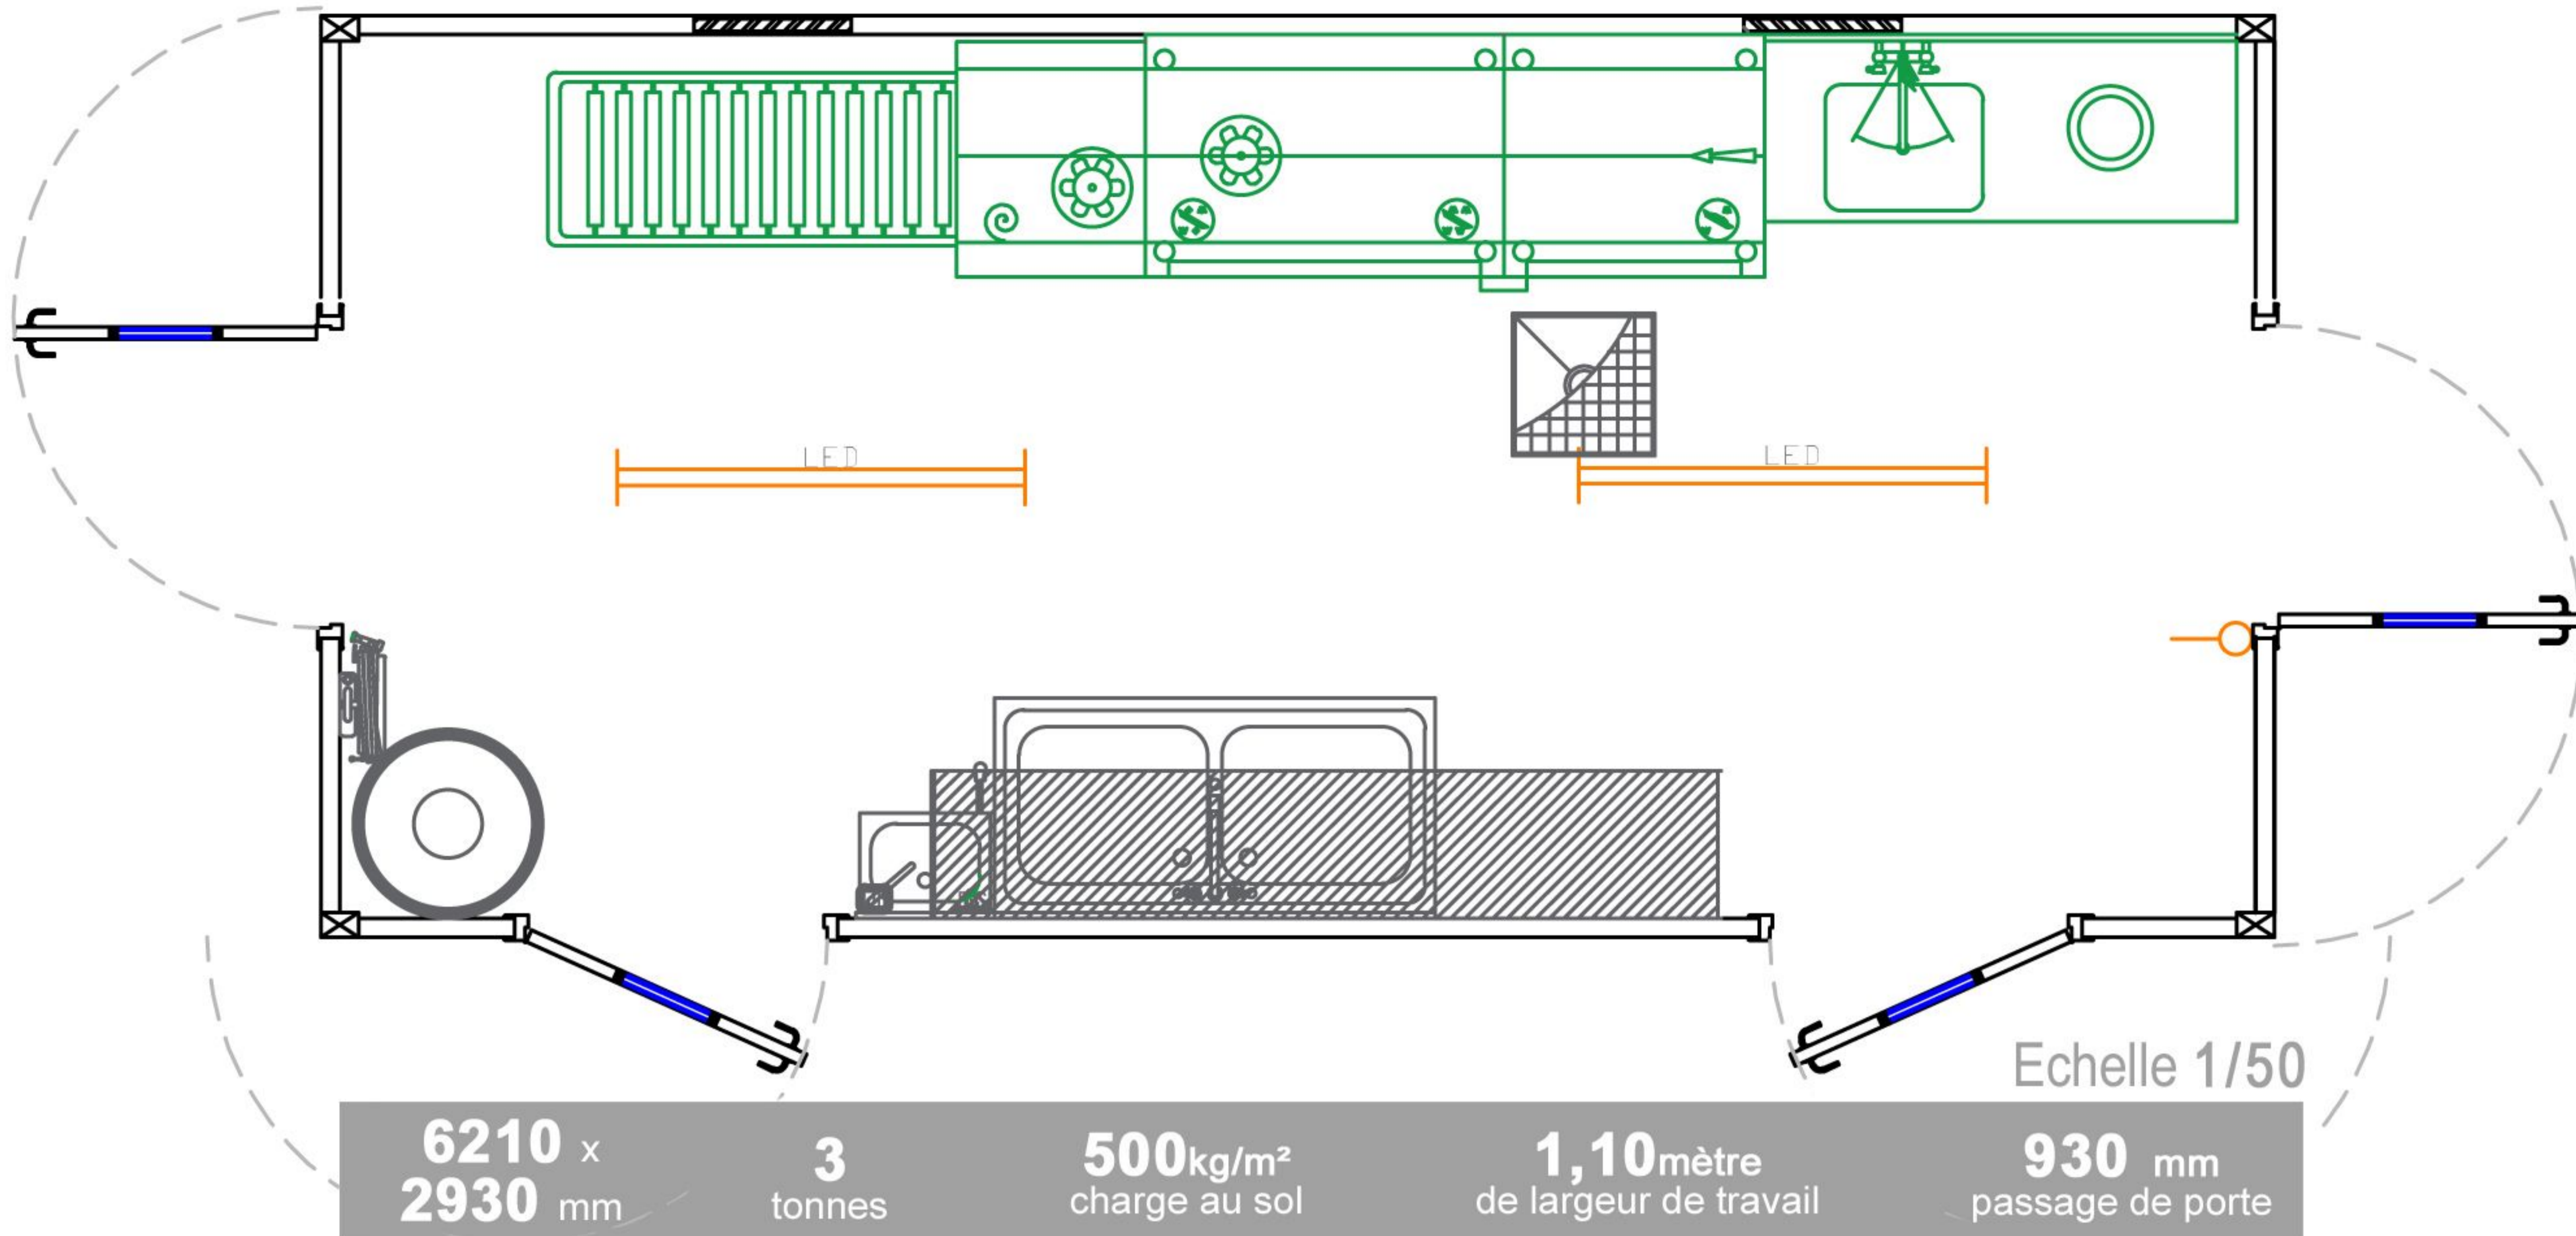

123
A



55 à
150
casiers / h

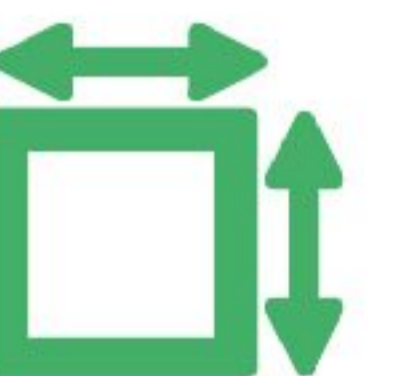

15 m²
surface
utile

CARACTERISTIQUE DE LA STRUCTURE

- Panneaux périphériques mousse polyuréthane ép. 60mm
- Plafond bac auto jointif
- Panneaux intérieurs polyuréthane ép. 40mm
- Sol revêtu d'une tôle larmée face antidérapante.
- Plinthe à gorge PVC

CARACTERISTIQUES TECHNIQUES

- Armoire électrique avec Prises mono, tri et BS
- 2 Ventilateurs d'extraction mural avec volet de surpression
- 2 Postes de nettoyage et désinfection
- Poste hygiène comprenant un lave mains à commande fémorale, distributeur savon et papier- désinsectiseur
- 1 caniveau 400 x 400



MATÉRIELS PRÉCONISÉS

- Extincteur CO²- Trousse de secours
- Plonge batterie 2 bacs
- Cumulus 300 litres
- Etagères à casiers
- Table d'entrée avec bac, douchette et TVO +table de sortie (Laveuse à capot ou à avancement)

OPTIONS

- Hotte ou écran de cantonnement selon laveuse
- Adoucisseur d'eau selon dureté de l'eau

