


# FROID POSITIF OU NÉGATIF

Autonome ou assemblé avec d'autres modules de conditionnement, permet le stockage des denrées réfrigérées (+2° / +8°C) ou (-17°C / -22°C)

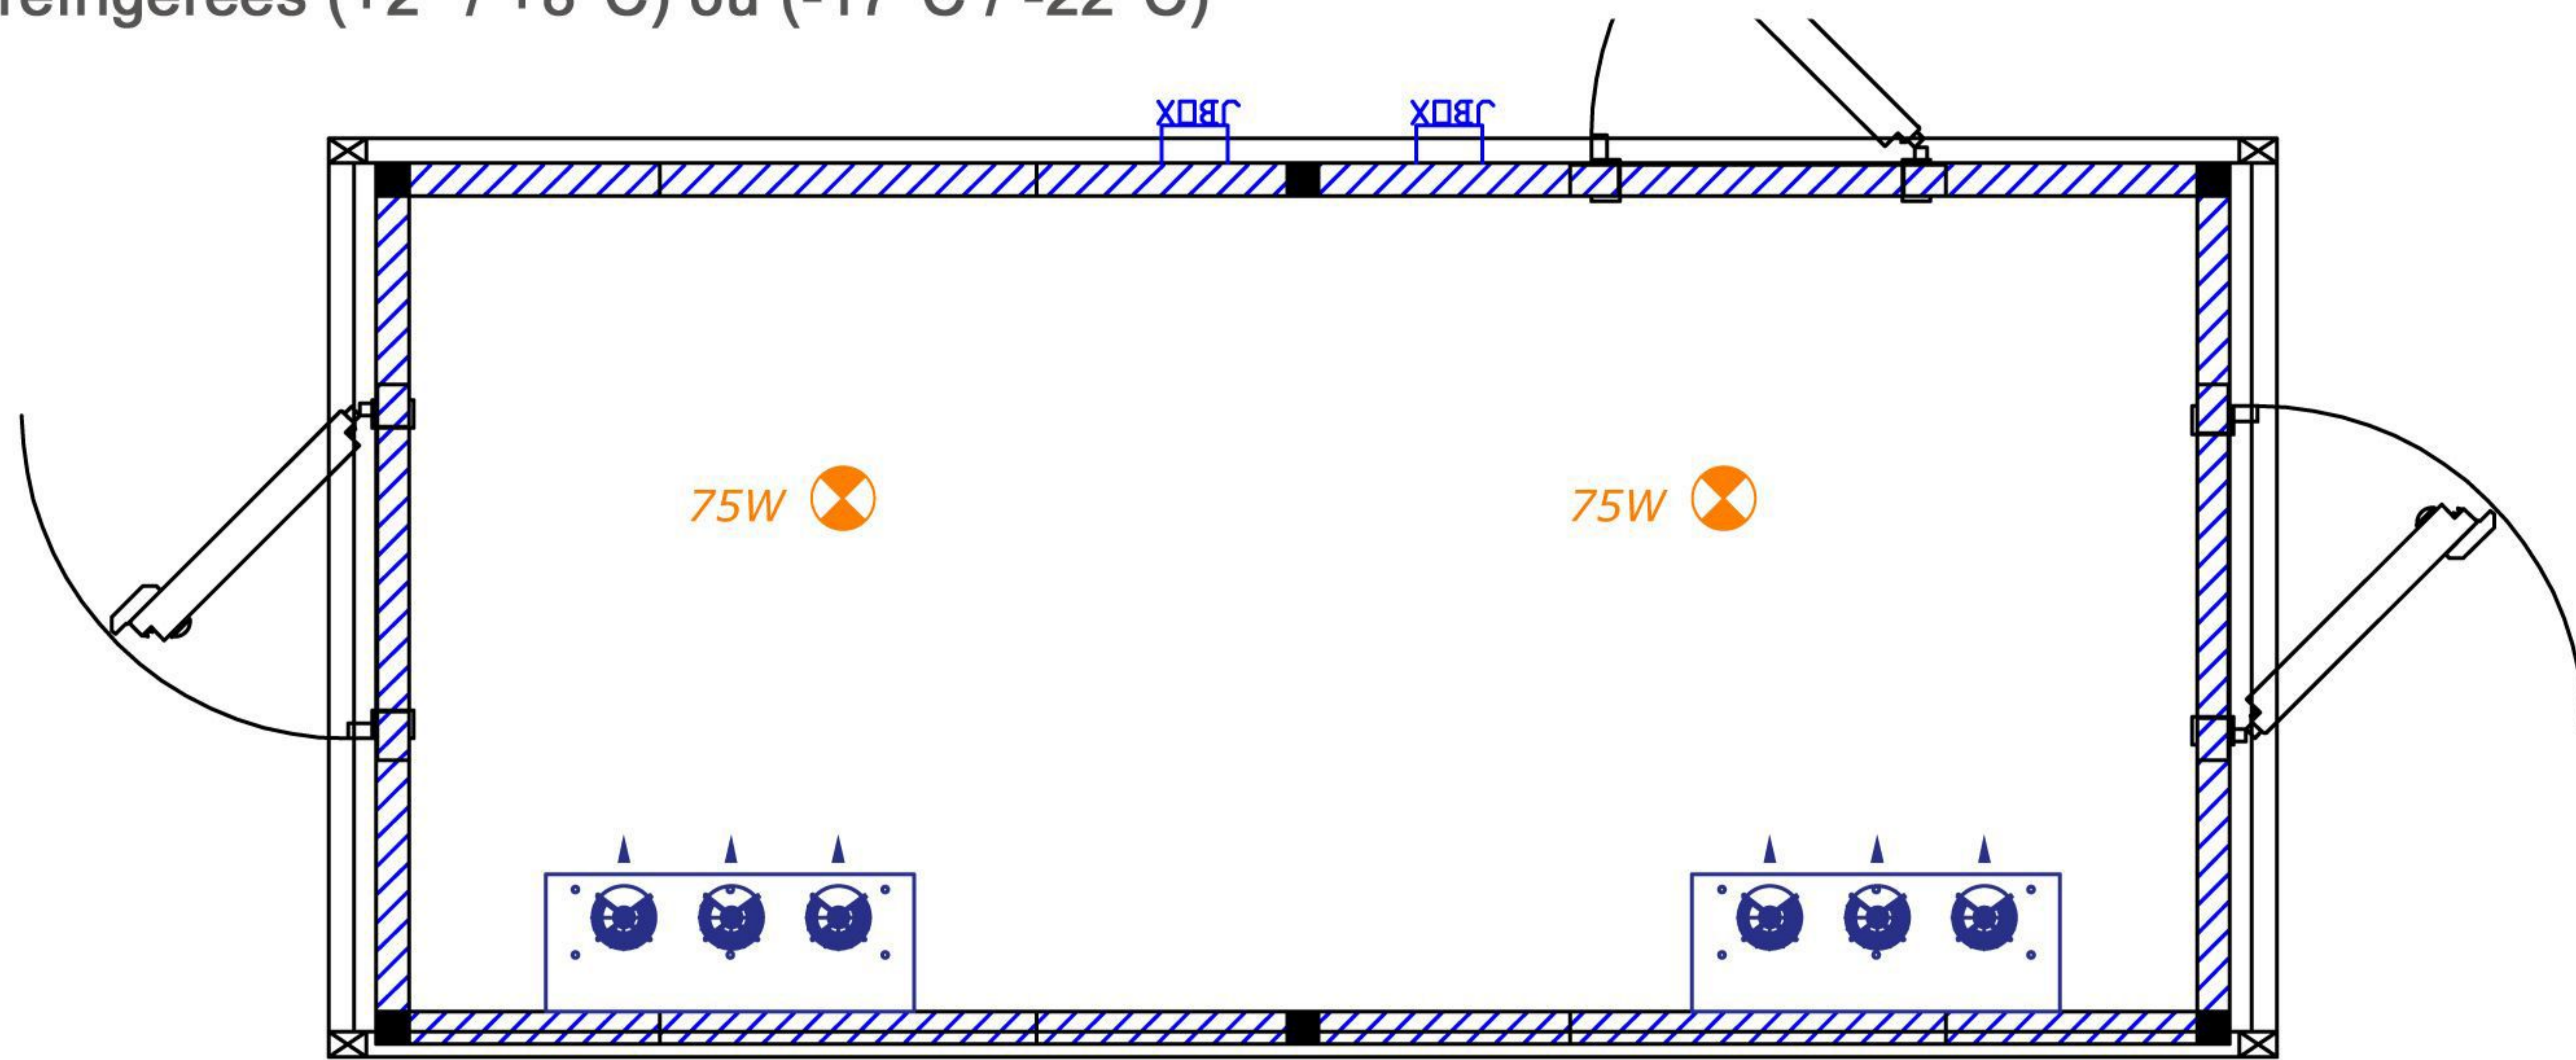

Echelle 1/50

6210 x 2930 mm	4.5 tonnes	500kg/m <sup>2</sup> charge au sol	930 mm passage de porte
-------------------	---------------	---------------------------------------	----------------------------



120A



-22° à  
+6°C



45 m<sup>3</sup>  
de stockage

## CARACTERISTIQUE DE LA STRUCTURE

- Panneaux périphériques et plafond mousse polyuréthane épaisseur 60mm ou 100 mm (négatif)
- Sol revêtu d'une tôle larmée face antidérapante
- Porte passage utile 93 mm avec décondamnation et cordon chauffant


## CARACTERISTIQUES TECHNIQUES

- Fonctionnement en froid positif ou froid négatif
- 2 groupes frigorifiques TFH2511 ou CAJ4517
- 2 évaporateurs frigorifiques ventilés



## MATÉRIELS PRÉCONISÉS

- Coffret de régulation avec affichage de la température en extérieur et alarme sonore
- Coffret alarme personne enfermée (négatif)

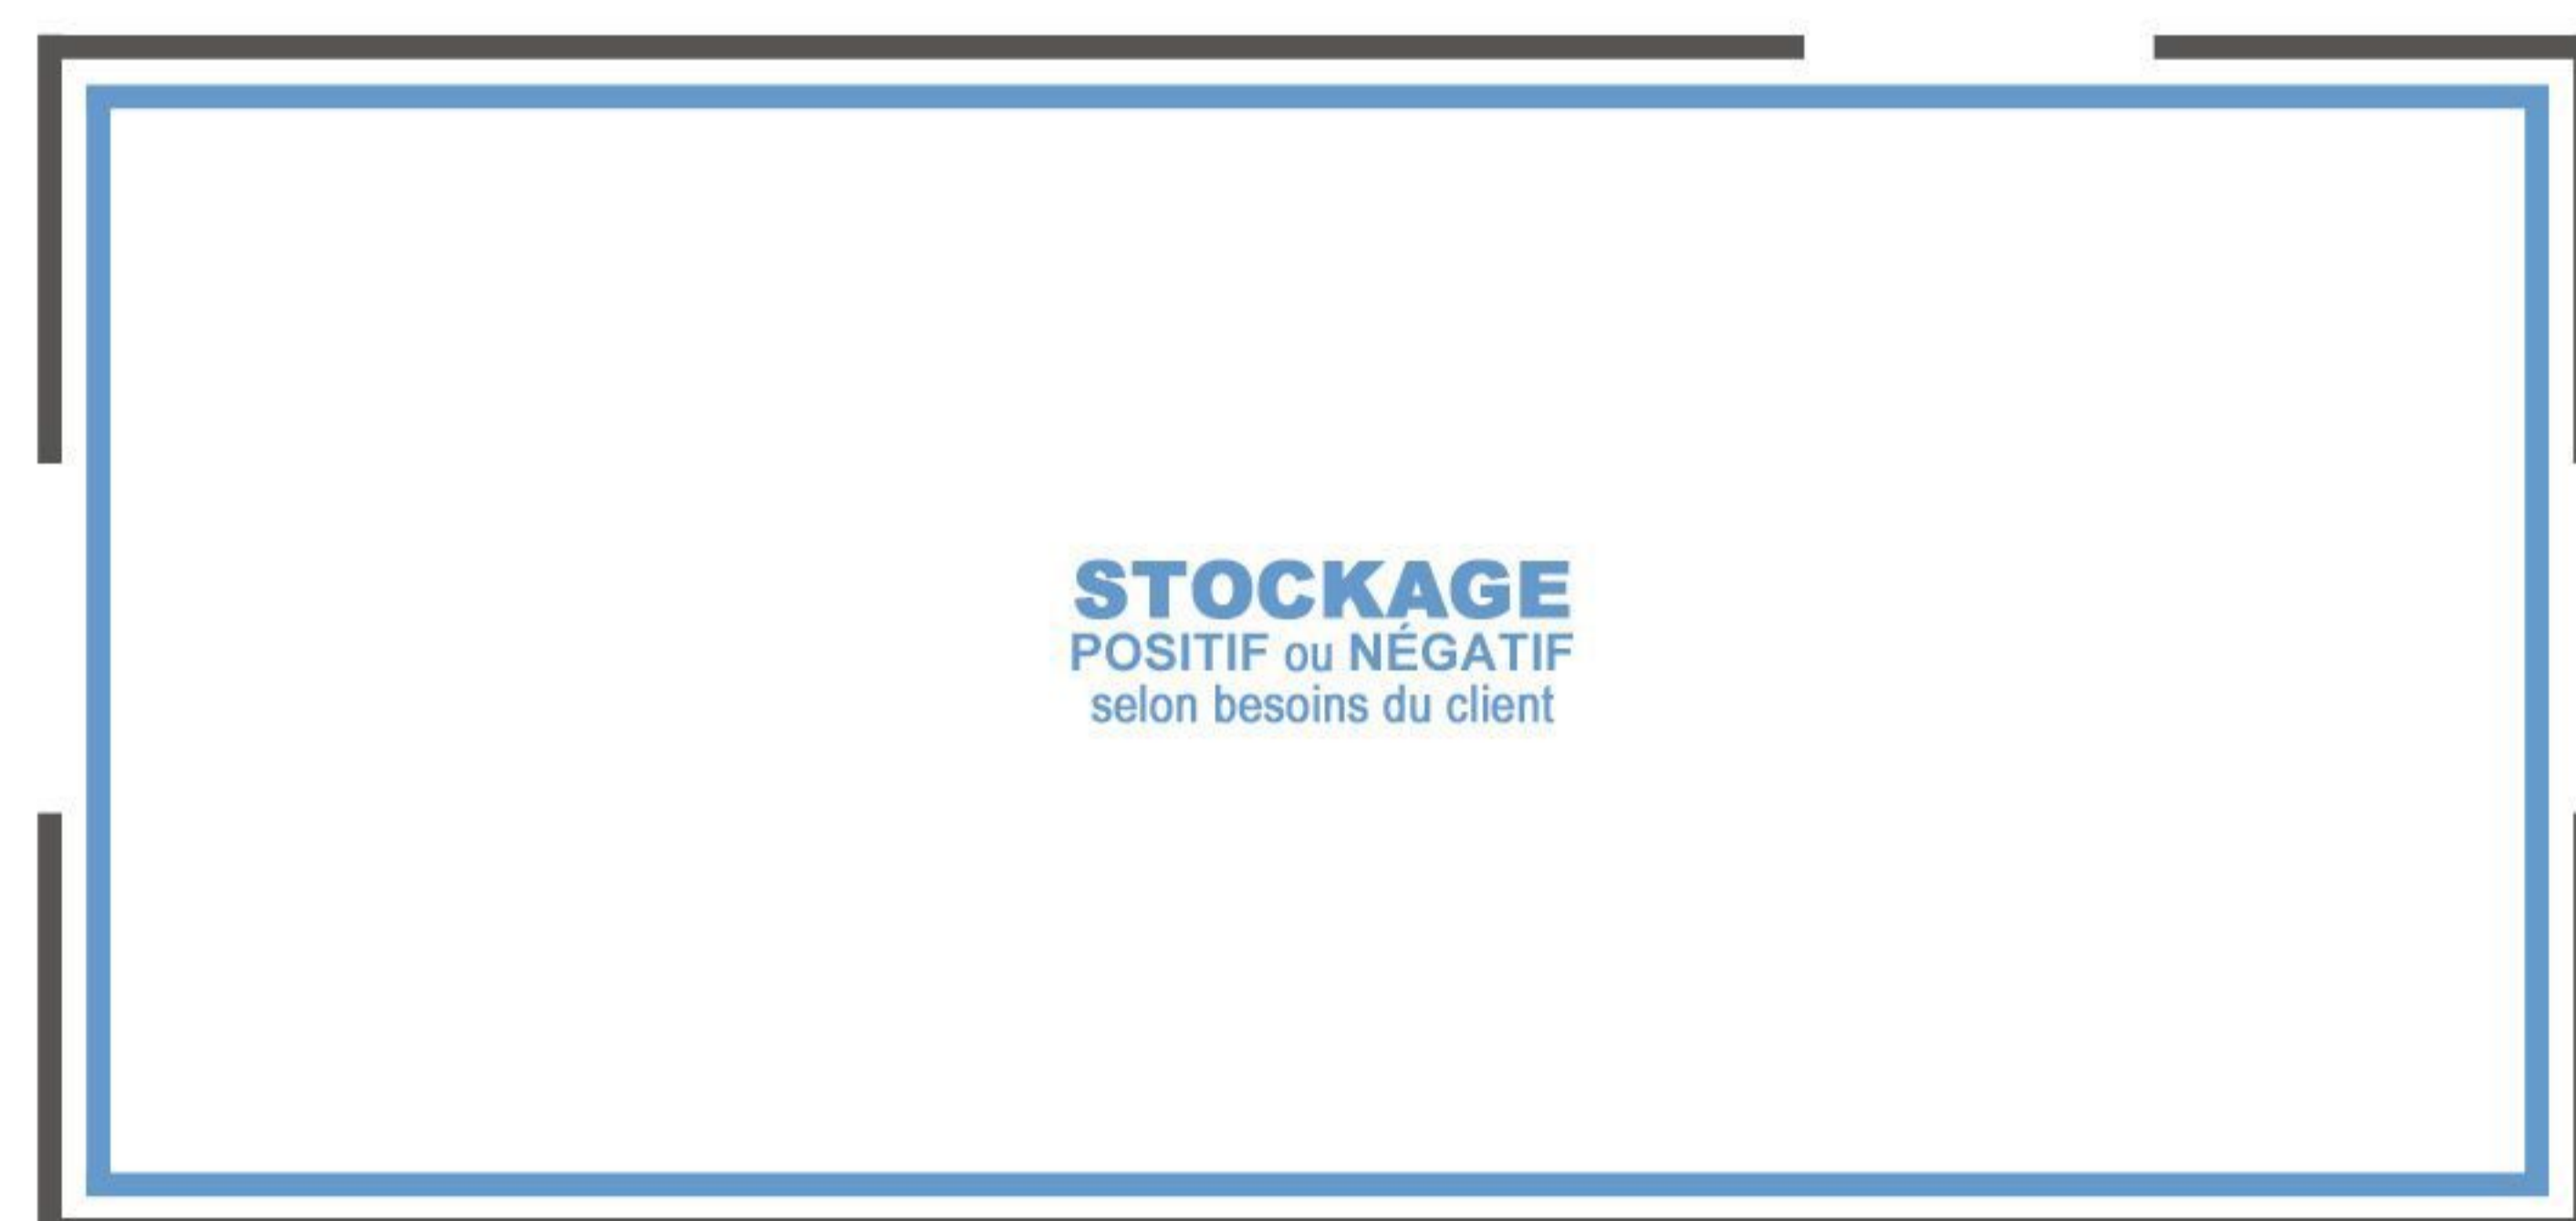

## OPTIONS

- Rideau à lanières
- 2 hublots étanche
- Possibilité d'implanter des rayonnages ou échelles
- Possibilité de brancher un enregistreur de températures ou clé USI3 pour relevé de température ou report d'alarme



**LOCACUISINES**  
N°1 de la cuisine mobile depuis 1996